


## Универсальный план застройки площадки для проведения демонстрационного экзамена по компетенции

Формат проведения: очный

Комплект оценочной документации: 44.02.05-1-2024

Общая площадь демонстрационной площадки  $S=81$  кв.м.

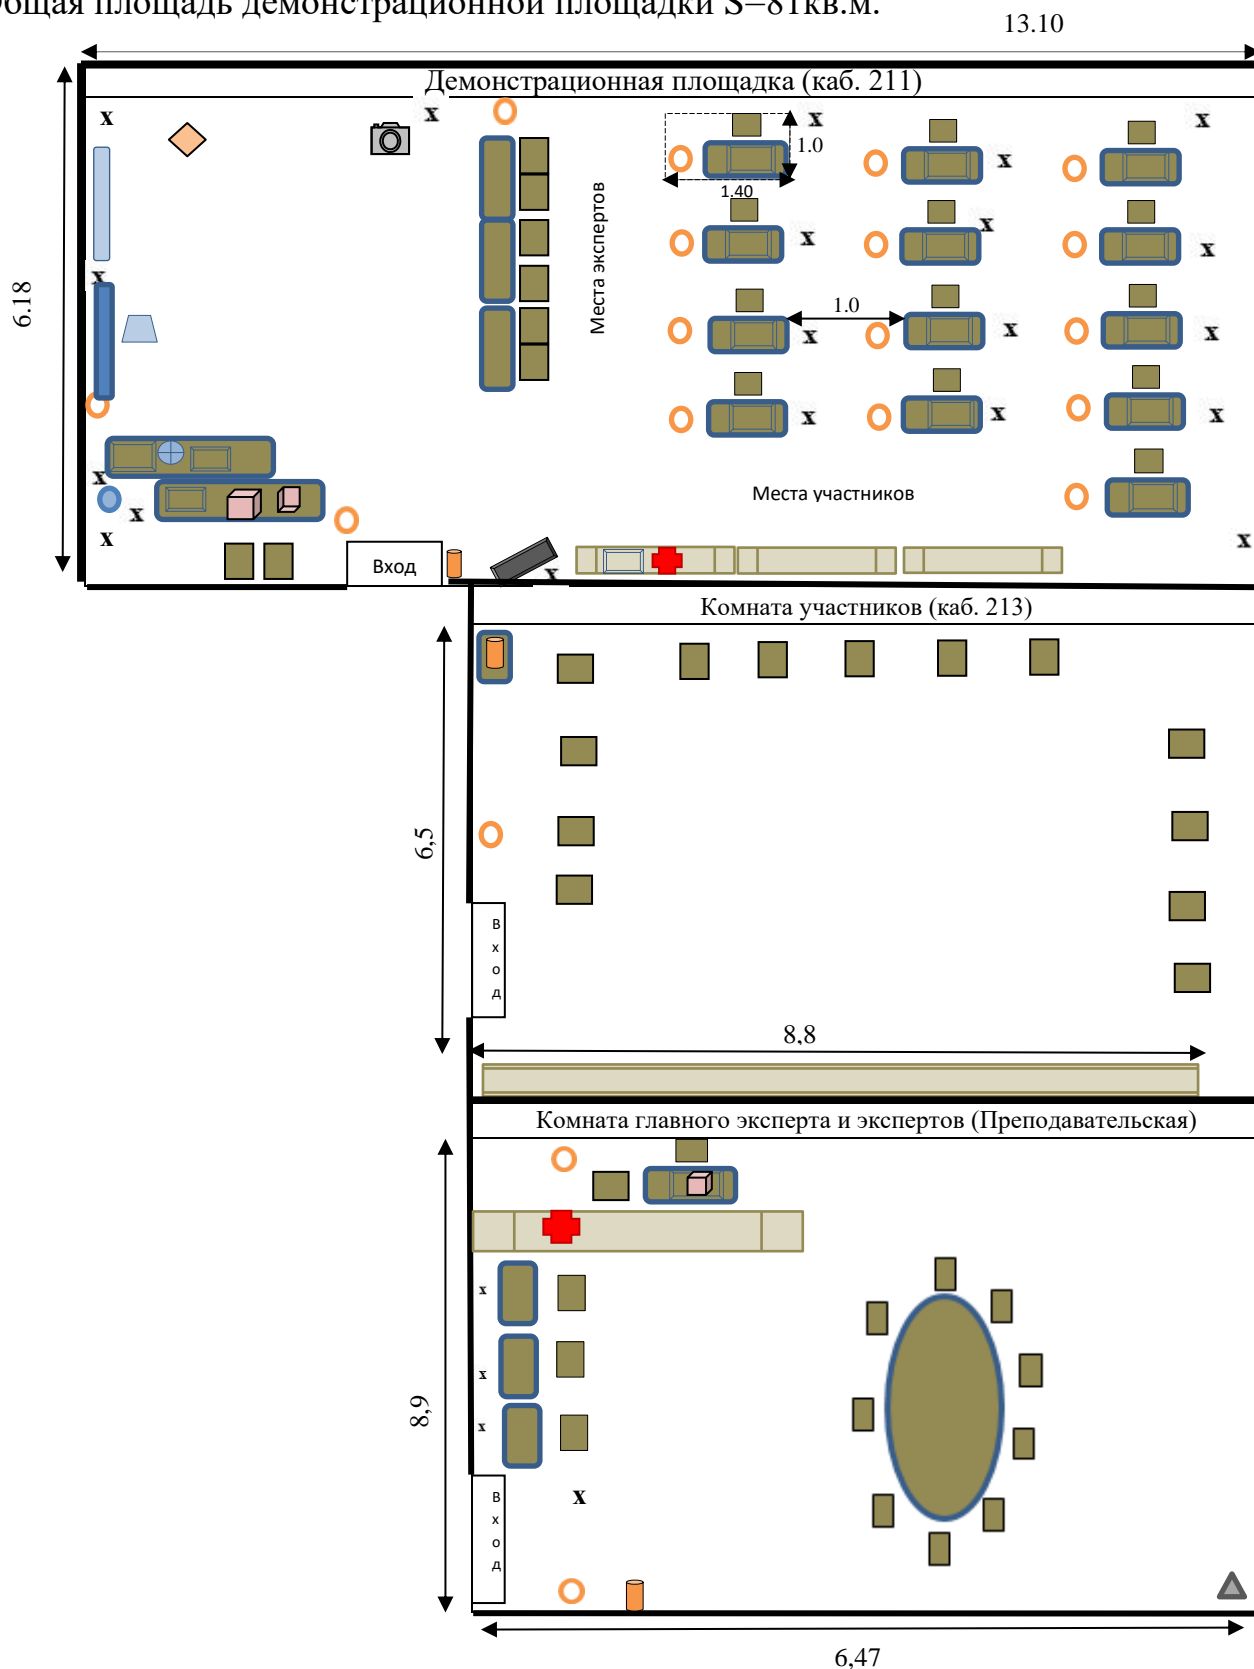

### Условные обозначения

<b>X</b>	Розетка 220 v
	Стул
	МФУ
	Интерактивная доска
	Рабочее место участника
	Стена

	Огнетушитель
	Видеокамера
	Документ-камера
	Интерактивный дисплей

	Ноутбук
	Стол/ школьная парта
	Аптечка
	стеллаж

	Кулер с водой
	Мусорная корзина
	Флип-чарт
	Входная дверь

	Стол для экспертов
	Вешалка для одежды
	Таймер (телевизор на стене)
	Проектор